



PIANTA PIANO TERRA

ILLUMINAZIONE NORMALE e EMERGENZA

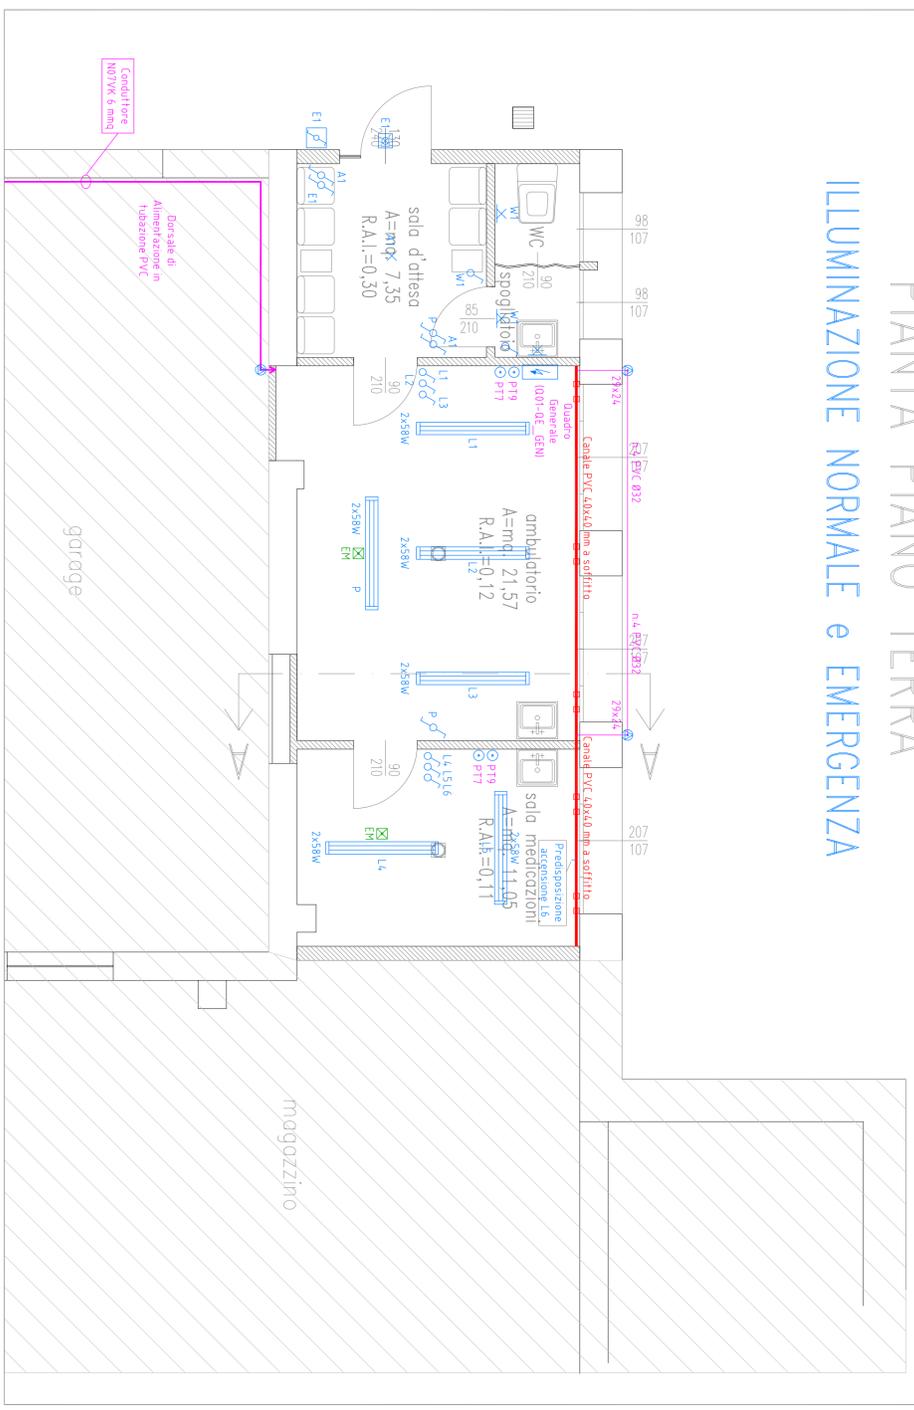


PIANTA PIANO TERRA

FORZA MOTRICE

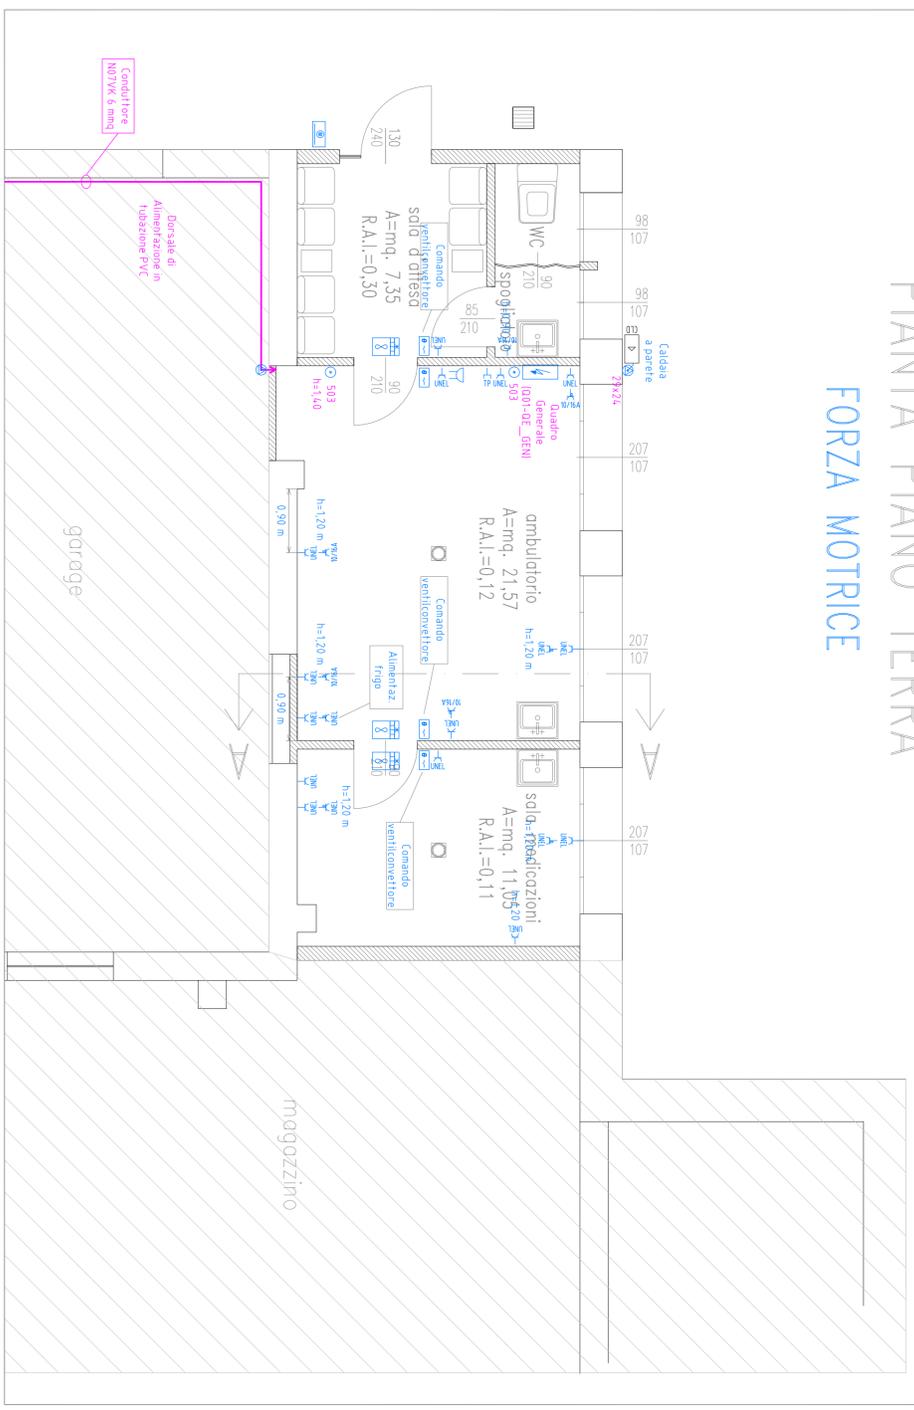

COLLEGAMENTI EQUIPOTENZIALI

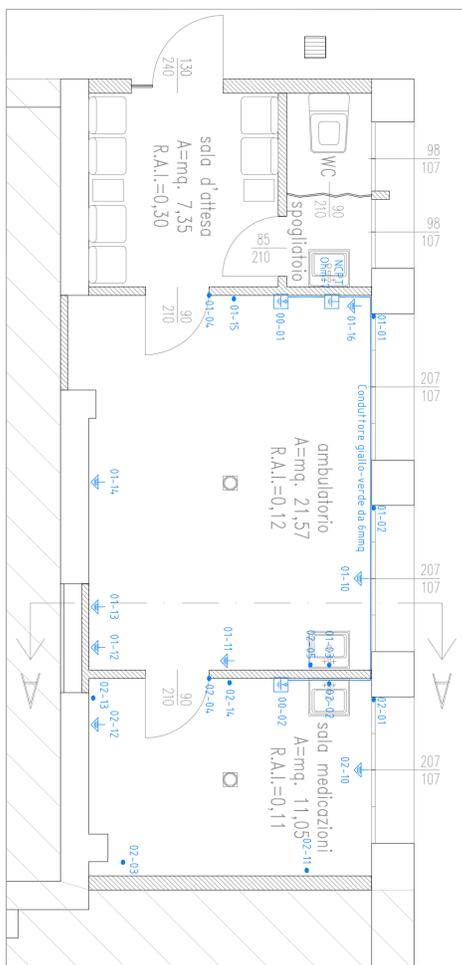

PER LE DESCRIZIONI PARTICOLAREGGIATE DI PUNTI EQUIPOTENZIALI, VEDERE LA TABELLA DELLE VERIFICHE INIZIALI E/O IL REGISTRO DELLE VERIFICHE PERIODICHE ALLEGATE AL FALDONE DEL PROGETTO

LEGENDA SIMBOLI	
Δ	Bipresa 10/16A 2P+PE
P	Presse per telefono
I	Interruttore unipolare
D	Deviatore unipolare
D	Deviatore unipolare stagno
X	Punto luce
X	Punto luce a parete
X	Complesso autonomo di illuminazione di sicurezza
C	Cassetta di commessione/derivazione da incasso
C	Ronzatore a cicala
T	Apparecchio stagno a tubi fluorescenti 2x58W
S	Sub-Nodo
N	Nodo Collettore di Terra
N	Nodo equipotenziale di terra
N	Punto luce da esterno a parete
N	Quadro elettrico
N	Condizionatore
N	Termostato ambiente
N	Presse 10/16A 2P+PE UNEL
N	Pulsante con targa portanome illuminato
N	Collegamento equipotenziale con conduttore giallo-verde
N	Bipresa 10/16A 2P+PE derivata
N	Presse 10/16A 2P+PE UNEL derivata
N	Generatore di calore a combustibile gassoso

PIANTA PIANO TERRA

CLASSIFICAZIONE ZONE



COMUNE DI GAVARDO

PROVINCIA DI BRESCIA

SCHEMA PLANIMETRICO IMPIANTI ELETTRICI nuovo AMBULATORIO VETERINARIO

Committente

Dot. PERINI Davide

Via Vittorio Veneto, n. 33 - 25085 - GAVARDO - BS

Commessa

PROGETTO ESECUTIVO IMPIANTI ELETTRICI Legge 46/90 relativo al NUOVO AMBULATORIO VETERINARIO

in Via SOSATO, n. 64 - GAVARDO - BS

STUDIO TECNICO	studio tecnico	DATA:	28.02.2007	TAVOLA N.	ie.s.01
	Saramondi Ing. Michele				
	Via Garibaldi, 100 - 25080 Calvogese della Riv. (BS)				
OPERE ELETTRICHE:	ENNEZETA DI ZANETTI Nicola	PROGETTO:	n. BM070228	ARCHIVIO:	PERINI D
	Via Bemshino, n.18 - VALLIO TERME - Brescia	SCALA:	1 : 50		

NOTE:

Per. Ind. BERARDI Mirko - Progettazione impianti elettrici e tecnologici

Via Andrea Gessa n. 200 - 25085 - Gavardo - Brescia
 Tel./Fax. 0385.317429/9 - Cell. 320.951595/8 - E-mail: mirko@berardistudio.it (www.berardistudio.it)
 Istruzione Colegio dei Periti Industriali e dei Periti Industriali Laureati di Brescia N. 158/155
 Iscrizione sezione C.F. IPRI Mirko 7508 D540D - P. IVA 02172810978/8
 File: Commessa BM070228 - PERINI BM070228 - PLAN.dwg
 Licenza SPAC IMPIANTI 2007 - SW. 5.24.913.513.5 - Numero di serie: 248455786857