CREATO CON LA VERSIONE EDUCATIVA DI UN PRODOTTO AUTODESK

	LEGENDA SIMBOLI
10/16A	Bipresa 10/16A 2P+PE
TP	Presa per telefono
	Presa per aspirazione centralizzata
	Interruttore unipolare
	Pulsante
	Punto luce
	Punto luce a parete
	Complesso autonomo di illuminazione di sicurezza
	Pozzetto
	Quadro accensioni
	Citofono
	Monitor TVcc

	LEGENDA SIMBOLI
	Serratura elettrica
C	Centrale impianto allarme antintrusione
	Apparecchio stagno a tubi fluorescenti 1x36W montaggio a parete
	Apparecchio a tubi fluorescenti 4x18W
	Nodo Collettore Principale di terra (N.C.P.T.)
	Equipotenziale eventuali tubazioni metalliche caldaia
	Pulsante aperura elettroserratura porta
	Punto luce da esterno a parete
	Quadro elettrico
VIDEO	Telecamera per videocontrollo da esterni
	Centralino telefonico
	Torretta a pavimento

	LEGENDA SIMBOLI
	Prese postazione di lavoro a parete
	Fotocellula crepuscolare NO
M	Motorizzazione porta o finestra
	Centralina aspirazione centralizzata
	Sensore rilevazione presenza per apertura porta automatica
θ	Programmatore orario-giornaliero-settimanale
θ	Termostato ambiente
	Doppio pulsante motorizzazione finestre
UNEL	Presa 10/16A 2P+PE UNEL
	Gruppo di continuita' con batterie (UPS)
	Apparecchio a tubi fluorescenti 4x18W derivato
	Connessione saldata e stagnata ai ferri di armatura dei plinti delle fondamenta

	LEGENDA SIMBOLI
10/16A	Bipresa 10/16A 2P+PE derivata
	Faretto da incasso a soffitto con lamapda a basso consumo

Tipo	Descrizione	Q.ta
IBLK12	Apparecchio a tubi fluorescenti 4x14W derivato	65
IBLK39	Connessione saldata e stagnata ai ferri di armatura dei plinti delle fondamenta	3
IBLK47	Bipresa 10/16A 2P+PE derivata	4
IBLK85	Lampada da incasso	24
IMP002B	Bipresa 10/16A 2P+PE	1
IMP011	Presa per telefono	3
IMP011A	Presa per aspirazione centralizzata	13
IMP030	Interruttore unipolare	12
IMP050	Pulsante	65
IMP063	Complesso autonomo di illuminazione di sicurezza	13
IMP083	Pozzetto	1
IMP085	Quadro accensioni	1
IMP086	Citofono	4
IMP087	Monitor TVcc	1
IMP089	Serratura elettrica	1
IMP103	Centrale impianto allarme antintrusione	1
IMP111SP	Apparecchio stagno a tubi fluorescenti 1x36W montaggio a parete	2
IMP133	Apparecchio a tubi fluorescenti 4x14W	2
IMP422	Pulsante aperura elettroserratura porta	1
IMP434	Punto luce da esterno a parete	2
IMP460	Quadro elettrico	2
IMP471S	Telecamera per videocontrollo da esterni	1
IMP475	Centralino telefonico	1
IMP477	Torretta a pavimento	33
IMP478	Prese postazione di lavoro a parete	13
IMP479A	Fotocellula crepuscolare NO	1
IMP492	Motorizzazione porta o finestra	19
IMP517	Centralina aspirazione centralizzata	1
IMP519	Sensore rilevazione presenza per apertura porta automatica	2
IMP554	Programmatore orario-giornaliero-settimanale	1
IMP555	Termostato ambiente	23
IMP568	Doppio pulsante motorizzazione finestre	18
IMP578	Presa 10/16A 2P+PE UNEL	55
IMP602	Gruppo di continuita' con batterie (UPS)	1
PL	Punto luce	7
PLP	Punto luce a parete	3

DISEGNI NON VALIDI AI FINI ARCHITETTONICI.

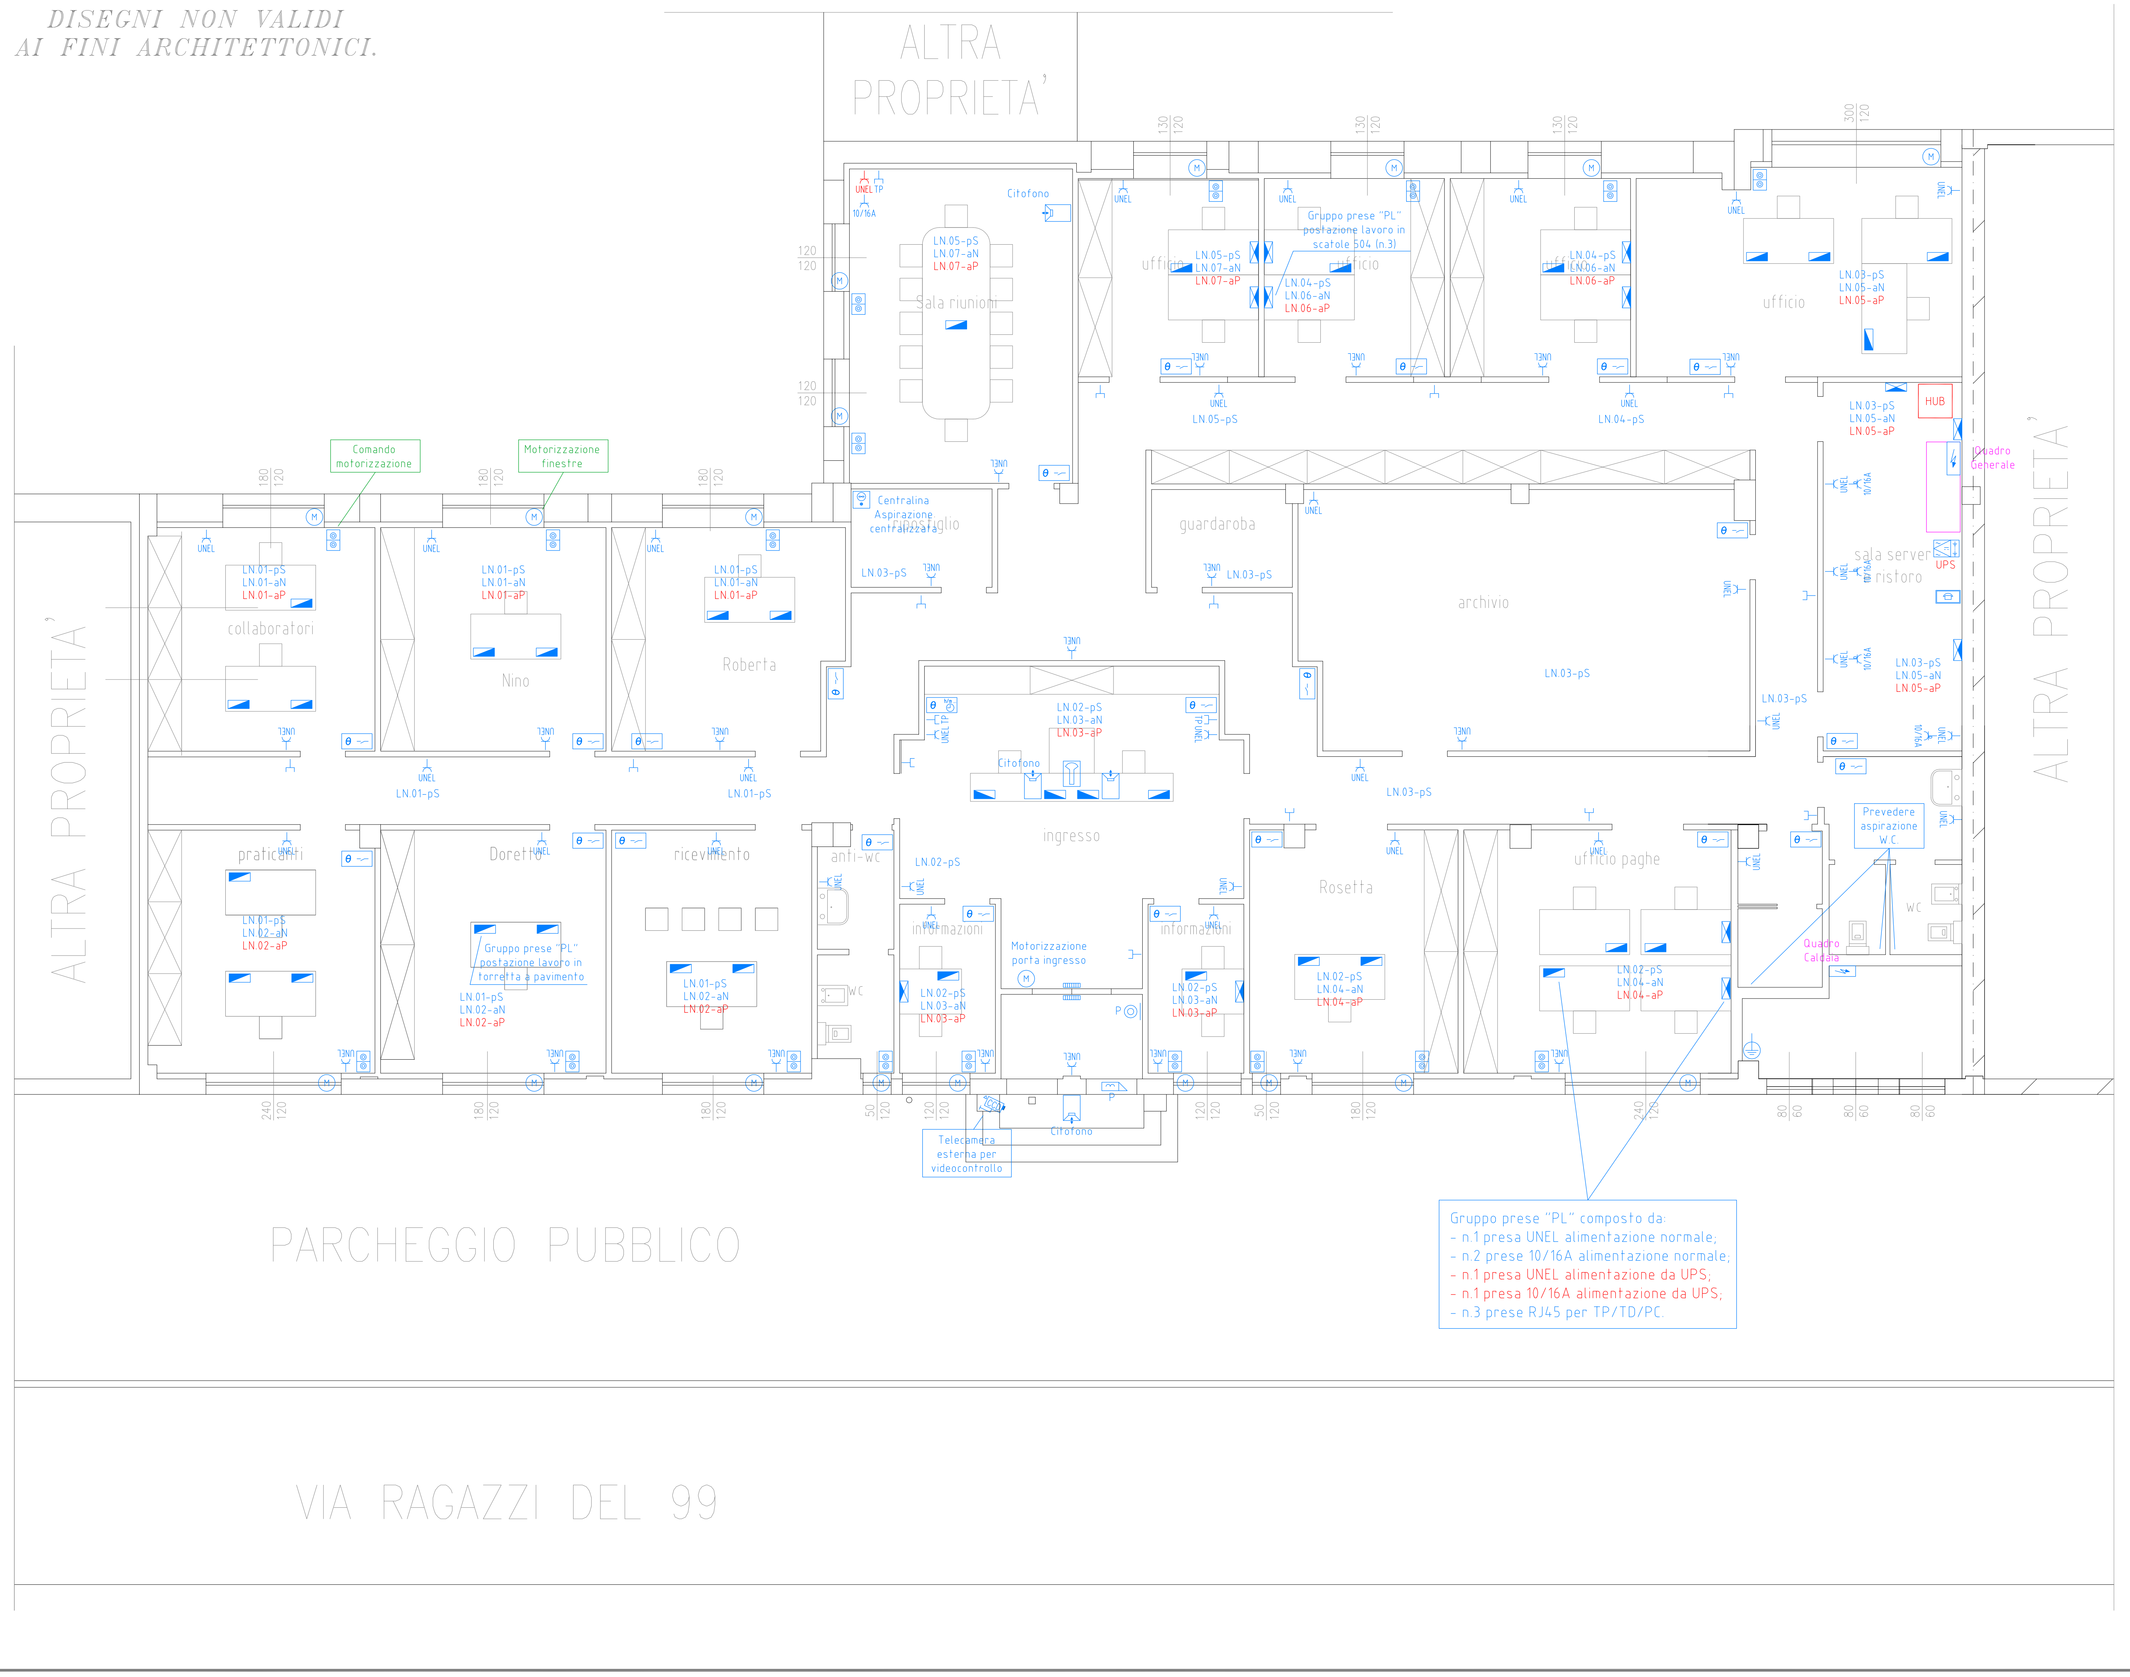

FORZA MOTRICE NORMALE

FORZA MOTRICE da UPS

N.B. Le prese alimentate da UPS saranno di colore diverso rispetto alle prese alim. Normale

COMUNE DI LUMEZZANE

PROVINCIA DI BRESCIA

DESCRIZIONE TAVOLA

SCHEMA PLANIMETRICO IMPIANTO di FORZA MOTRICE NORMALE e da UPS

Committente

ARDENTE STELLA S.r.l.

Via MARIO D'AZEGLIO, n.87 - LUMEZZANE - BS

Commessa

PROGETTO IMPIANTI ELETTRICI LEGGE 46/90 RELATIVO all'IMMOBILE

in Via RAGAZZI del 99, n.9 - LUMEZZANE - BS

IMMOBILE OGGETTO di RISTRUTTURAZIONE ad USO UFFICI MAPP LE 350 SUB. 34 FG. 9

STUDIO TECNICO: studio tecnico Saramondi ing. Michele
via Garibaldi, 100 - 25080 Calvagese della Riv. (BS)

DATA: 31.05.2007

Aggiorn. 1: 26.07.2007

TAVOLA N. ie.s.03

PROGETTO: n. BM070531
ARCHIVIO: ARDENTE
SCALA: 1 : 50

NOTE: DISEGNI AGGIORNATI IMPIANTISTICAMENTE in base alle nuove TAVOLE ARCHITETTONICHE del 25.07.2007. LE TAVOLE DOVRANNO ESSERE PERFEZIONATE e VERIFICATE PRIMA di ESSERE RESE ESECUTIVE

Per. Ind. BERARDI Mirko - Progettazione impianti elettrici e tecnologici
Via Andrea Gosa, n. 200 - 25085 - Gavardo - Brescia
Tel./Fax. 0365.374299 - Cell. 320-9515958 - E-mail: info@berardistudio.it (www.berardistudio.it)
Iscrizione Collegio dei Periti Industriali e dei Periti Industriali laureati di Brescia N. 1.198
Iscrizione elenco Ministero degli Interni Legge 818/84 - Prevenzione incendi n. BS 1198 P 125
C.F.: BRR MRK 75R08 D940D - P. IVA: 02177970986

File: Commesse\BM070531_ARDENTE\BM070531_PLAN.dwg

Licenza SPAC IMPIANTI 2007 - S/N: 524913513 - Numero di serie: 246455766657

CREATO CON LA VERSIONE EDUCATIVA DI UN PRODOTTO AUTODESK

CREATO CON LA VERSIONE EDUCATIVA DI UN PRODOTTO AUTODESK