

Simbolo	LEGENDA SIMBOLI
	Bipresa 10/16A 2P+PE
	Presse per telefono
	Presse per aspirazione centralizzata
	Interruttore unipolare
	Pulsante
	Punto luce
	Punto luce a parete
	Complesso autonomo di illuminazione di sicurezza
	Pozzetto
	Quadro accensioni
	Citofono
	Monitor Tytc

Simbolo	LEGENDA SIMBOLI
	Serratura elettrica
	Centrale impianto allarme antirruzione
	Apparecchio stagno a tubi fluorescenti 4x18W montaggio a parete
	Apparecchio a tubi fluorescenti 4x18W
	Nodo Collettore Principale di terra (N.C.P.T.)
	Equipotenziale eventuali tubazioni metalliche caldaia
	Pulsante apertura elettroserratura porta
	Punto luce da esterno a parete
	Quadro elettrico
	Telecamera per videocentro da esterni
	Centralino telefonico
	Torretta a pavimento

Simbolo	LEGENDA SIMBOLI
	Prese postazione di lavoro a parete
	Fotocellula crepuscolare NO
	Motorizzazione porta o finestra
	Centralina aspirazione centralizzata
	Sensor rilevazione presenza per apertura porta automatica
	Programmatore orario-giornaliero-settimanale
	Termostato ambiente
	Doppio pulsante motorizzazione finestre
	Presse 10/16A 2P+PE UNEL
	Gruppo di continuità con batterie (UPS)
	Apparecchio a tubi fluorescenti 4x18W derivato
	Comessione saldata e staginata ai fermi di armatura dei piloni delle fondamenta


Simbolo	LEGENDA SIMBOLI
	Bipresa 10/16A 2P+PE derivata
	Faretto da incasso a soffitto con lamada a basso consumo

Tipo **Descrizione** **Q.tà**

BIK12	Apparecchio a tubi fluorescenti 4x18W derivato	65
BIK39	Comessione saldata e staginata ai fermi di armatura dei piloni delle fondamenta	3
BIK47	Bipresa 10/16A 2P+PE derivata	4
BIK85	Lampada da incasso	24
IMP0028	Bipresa 10/16A 2P+PE	1
IMP011	Presse per telefono	1
IMP011A	Presse per aspirazione centralizzata	13
IMP030	Interruttore unipolare	12
IMP050	Pulsante	65
IMP053	Complesso autonomo di illuminazione di sicurezza	13
IMP083	Pozzetto	1
IMP085	Quadro accensioni	1
IMP086	Citofono	4
IMP087	Monitor Tytc	1
IMP089	Serratura elettrica	1
IMP103	Centralina impianto allarme antirruzione	1
IMP1115P	Apparecchio stagno a tubi fluorescenti 4x18W montaggio a parete	2
IMP133	Apparecchio a tubi fluorescenti 4x18W	2
IMP422	Pulsante apertura elettroserratura porta	1
IMP454	Punto luce da esterno a parete	2
IMP460	Quadro elettrico	2
IMP475	Telecamera per videocentro da esterni	1
IMP475	Centralino telefonico	1
IMP477	Torretta a pavimento	33
IMP478	Prese postazione di lavoro a parete	13
IMP479A	Fotocellula crepuscolare NO	1
IMP492	Motorizzazione porta o finestra	19
IMP517	Centralina aspirazione centralizzata	1
IMP519	Sensore rilevazione presenza per apertura porta automatica	2
IMP554	Programmatore orario-giornaliero-settimanale	23
IMP555	Termostato ambiente	1
IMP568	Doppio pulsante motorizzazione finestre	18
IMP578	Presse 10/16A 2P+PE UNEL	55
IMP602	Gruppo di continuità con batterie (UPS)	1
PL	Punto luce	7
PLP	Punto luce a parete	3

- TUBAZIONI IMPIANTI ELETTRICI
- TUBAZIONI IMPIANTI SERVIZIO (TP/TD/PC/CT...)

N.B.
Ogni gruppo prese delle postazioni di lavoro sarà dotato di:
- n.1 scatola 15x11 per FM alimentazione normale;
- n.1 scatola 15x11 per FM alimentazione da UPS;
- n.1 scatola 10x10 per ree dati/telefono/PC

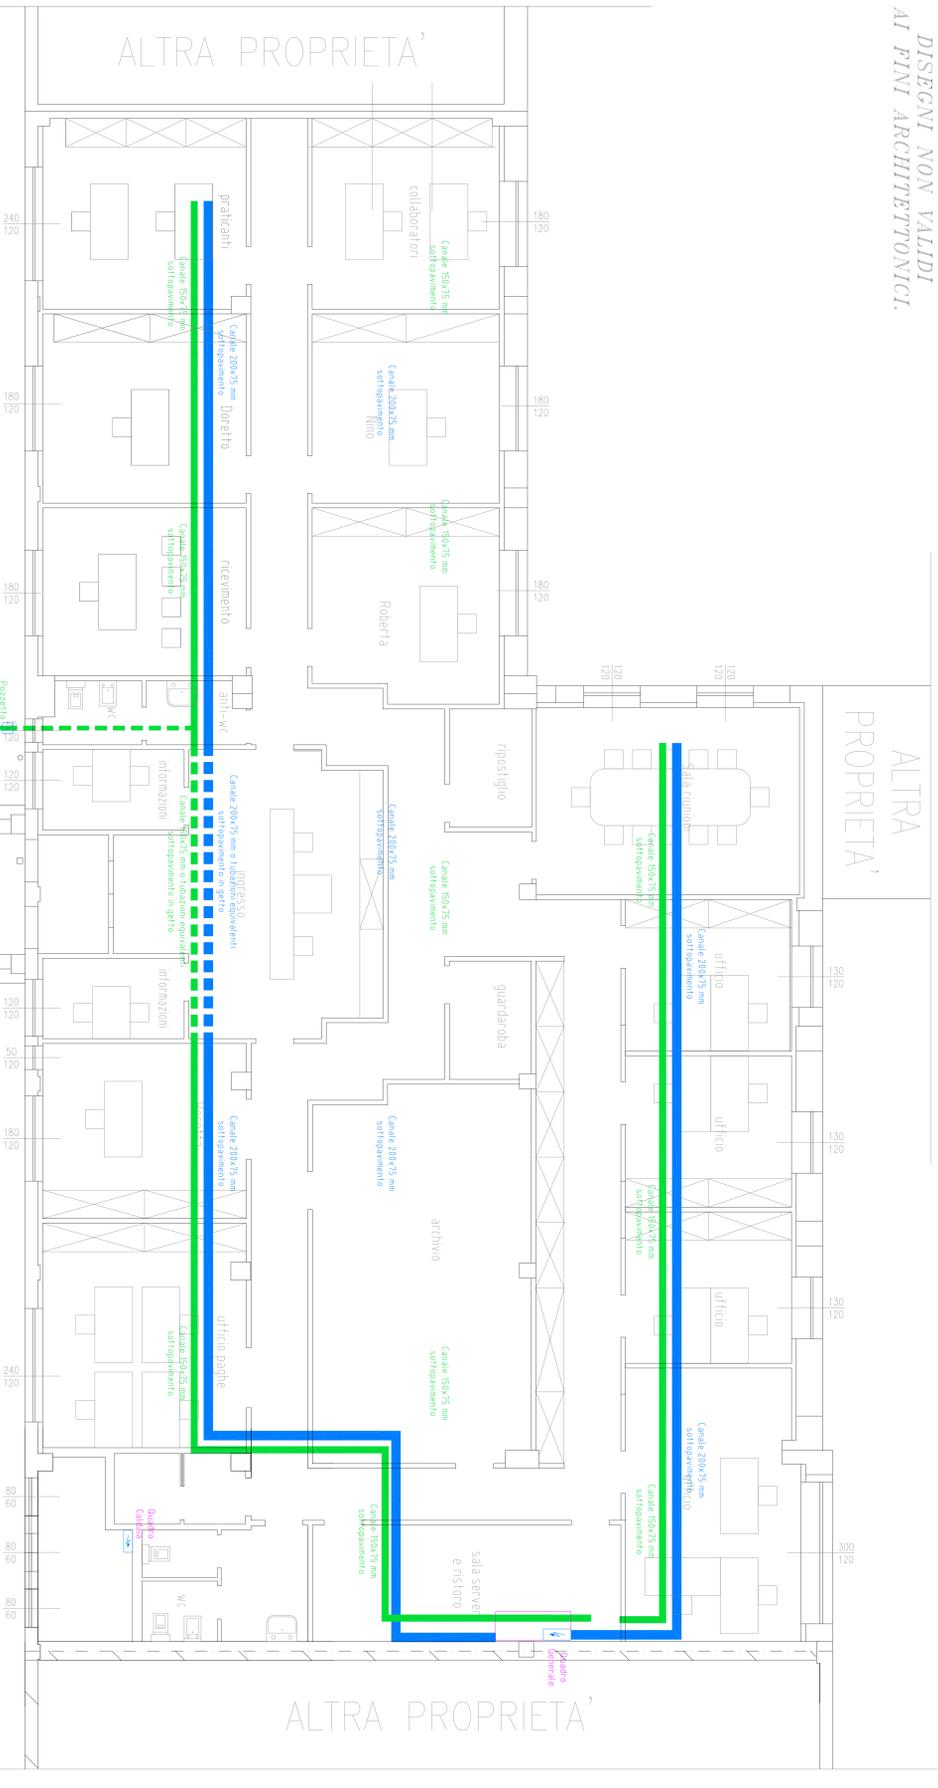

VIA RAGAZZI DEL 99

PARCHEGGIO PUBBLICO

COMUNE DI LUMEZZANE

PROVINCIA DI BRESCIA

DESCRIZIONE TAVOLA

Schema PLANIMETRICO TUBAZIONI PRINCIPALI IMPIANTI ELETTRICI e di SERVIZIO SOTTO IL PAVIMENTO FLOTTANTE

Committente

ARDENTE STELLA S.r.l.

Via MARIO DIAZEGUO n.67 - LUMEZZANE - BS

Commessa

PROGETTO IMPIANTI ELETTRICI LEGGE 48/90 RELATIVO ALL'IMMOBILE

In Via RAGAZZI del 99, n.9 - LUMEZZANE - BS

Modello creato e sviluppato da PROSPERETTI & P. S.p.A.

PROGETTO	ARCHITETTO	ARCHITETTO	ARCHITETTO
PROGETTO	ARCHITETTO	ARCHITETTO	ARCHITETTO

PROGETTO: n. AUTORSI

ARCHITETTO: ARDENITE

SCALA: 1:50

TAQUAN

es.01

NOTA: I DISegni ADGORNITI IMPUNITAMENTE IN DATA 04/05/2007 TAVOLE ACQUEDOTTICHE del 25/07/2007

LE TAVOLE DEVONO ESSERE PERFEZIONATE E VERIFICATE PRIMA DI ESSERE RESE ESECUTIVE

Per l'Ind. BERARDI Minko - Progettazione impianti elettrici e tecnologici

Via Andrea Costa, n. 200 - 25095 - Camerlano - Brescia

Tel. 030 374299 - Fax 030 374298 - Cell. 320 931938 - E-mail: info@ardente.it (www.ardente.it)

Indirizzo e-mail: ardente@ardente.it - Ardente s.p.a. - P.le Aldo Moro, 1 - 25128 - Brescia - Tel. 030 374299 - Fax 030 374298

C.F. 01843000250 - P. IVA 02173737619