

Simbolo	LEGENDA SIMBOLI
	Bipresa 10/16A 2P+PE
	Presse per telefono
	Presse per aspirazione centralizzata
	Interruttore unipolare
	Pulsante
	Punto luce
	Punto luce a parete
	Complesso autonomo di illuminazione di sicurezza
	Pozzetto
	Quadro accensioni
	Citofono
	Monitor Tytc


Simbolo	LEGENDA SIMBOLI
	Serratura elettrica
	Centrale impianto allarme antirufusione
	Apparecchio stigio a tubi fluorescenti 1x36W montaggio a parete
	Apparecchio a tubi fluorescenti 4x18W
	Nodo Collettore Principale di terra (N.C.P.T.)
	Equipotenziale eventuali tubazioni metalliche caldaia
	Pulsante apertura elettroserratura porta
	Punto luce da esterno a parete
	Quadro elettrico
	Telecamera per videoccontrollo da esterni
	Centralino telefonico
	Torretta a pavimento

Simbolo	LEGENDA SIMBOLI
	Prese postazione di lavoro a parete
	Fotocellula crepuscolare NO
	Motorizzazione porta o finestra
	Centralina aspirazione centralizzata
	Sensor rilevazione presenza per apertura porta automatica
	Programmatore orario-giornaliero-settimanale
	Termostato ambiente
	Doppio pulsante motorizzazione finestre
	Presse 10/16A 2P+PE UNEL
	Gruppo di continuità con batterie (UPS)
	Apparecchio a tubi fluorescenti 4x18W derivato
	Comessione saldata e stagliata ai termi di ammassa dei piloni delle fondamenta

Simbolo	LEGENDA SIMBOLI
	Bipresa 10/16A 2P+PE derivata
	Faretto da incasso a soffitto con lamadde a basso consumo

Tipo	Descrizione	Q.tà
BIK12	Apparecchio a tubi fluorescenti 4x18W derivato	65
BIK39	Comessione saldata e stagliata ai termi di ammassa dei piloni delle fondamenta	3
BIK47	Bipresa 10/16A 2P+PE derivata	4
BIK85	Lampada da incasso	24
IMP0028	Bipresa 10/16A 2P+PE	1
IMP011	Presse per telefono	1
IMP011A	Presse per aspirazione centralizzata	13
IMP030	Interruttore unipolare	12
IMP050	Pulsante	65
IMP053	Complesso autonomo di illuminazione di sicurezza	13
IMP083	Pozzetto	1
IMP085	Quadro accensioni	1
IMP086	Citofono	4
IMP087	Monitor Tytc	1
IMP089	Serratura elettrica	1
IMP103	Centrale impianto allarme antirufusione	1
IMP115P	Apparecchio stigio a tubi fluorescenti 1x36W montaggio a parete	2
IMP133	Apparecchio a tubi fluorescenti 4x18W	2
IMP422	Pulsante apertura elettroserratura porta	1
IMP454	Punto luce da esterno a parete	2
IMP460	Quadro elettrico	2
IMP475	Telecamera per videoccontrollo da esterni	1
IMP475	Centralino telefonico	1
IMP477	Torretta a pavimento	33
IMP478	Prese postazione di lavoro a parete	13
IMP479A	Fotocellula crepuscolare NO	1
IMP492	Motorizzazione porta o finestra	19
IMP517	Centralina aspirazione centralizzata	1
IMP519	Sensore rilevazione presenza per apertura porta automatica	2
IMP524	Programmatore orario-giornaliero-settimanale	23
IMP555	Termostato ambiente	1
IMP558	Doppio pulsante motorizzazione finestre	18
IMP578	Presse 10/16A 2P+PE UNEL	55
IMP602	Gruppo di continuità con batterie (UPS)	1
P.L.	Punto luce	7
P.P	Punto luce a parete	3

DISEGNI NON VALIDI
AI FINI ARCHITETTONICI.

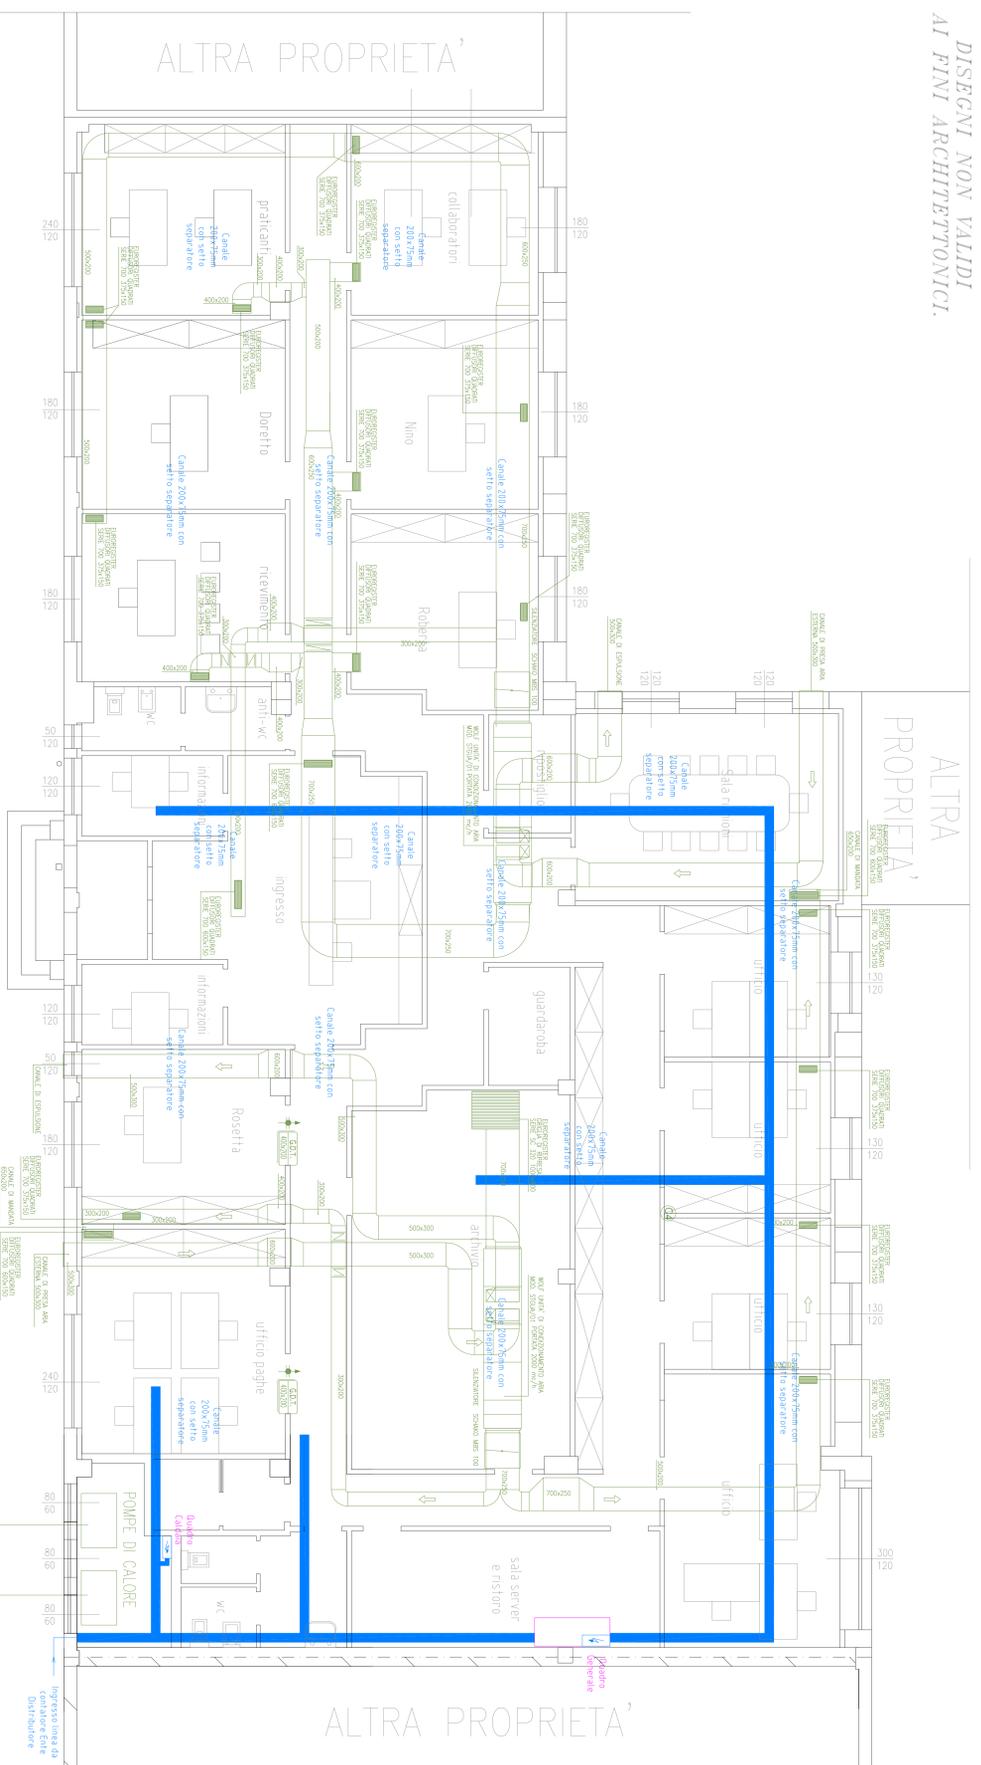

DIM. L=1154 P=753 H=1350
PESO 270 KG.
5,9 KW ASS. PERFORMO PICO CH 17

TUBAZIONI IMPIANTI ELETTRICI e di SERVIZIO

NB
Canale con setto separatore per distribuzione impianti elettricie di servizio

COMUNE DI LUMEZZANE
PROVINCIA DI BRESCIA

DESCRIZIONE TAVOLA

Schema PLANIMETRICO TUBAZIONI IMPIANTI ELETTRICI e di SERVIZIO nel CONTROSOFFITTO

Committente
ARDENTE STELLA S.r.l.
Via Mario Dazeglio n.67 - LUMEZZANE - BS

Commessa

PROGETTO IMPIANTI ELETTRICI LEGGE 4890 RELATIVO ANIMMOBILE
In Via RAGAZZI del 99 n.9 - LUMEZZANE - BS

MEGLIO COOPERATIVA SINTONIZZAZIONE DEI SERVIZI ELETTRICI SPA S.p.A

Studio Tecnico
Saronoldi Ing. Michele
Via Garibaldi, 100 - 25060 Castegnanella (BS)

DATA: 31.05.2007

PROGETTO: n. AUTORESSA
ARCHITETTO: ARDENSTE

SCALA: 1:50

TAVOLAN
ies.02

NOTE:
DISEGNI AGGIORNATI IMPIANTISTICAMENTE IN DATA 28/05/2007 CON TAVOLE AGGIORNATE IN DATA 25/07/2007
LE TAVOLE DEVONO ESSERE EFFETTUATE E VERIFICATE PRIMA DI ESSERE RESE ESECUTIVE

Per. Ind. BERARDI Mirko - Progettazione impianti elettrici e tecnologici
Via Andrea Costa, n. 200 - 25095 - Caserio - Brescia
Tel.030 4283 374283 - Cell. 320 931 9389 - E-mail: info@berardi.it (www.berardi.it)
Membro della Commissione di Esperti della Provincia di Brescia - Referente tecnico: 081 1188 P.33
C.F. 01843630262 - P. IVA 02173737518

Reg. Commerciale (Brescia) - ANCI/REG.IMP.2007/PL/00019
Licenza SPAC IMPANTI 2007 - N. 52491313 - Numero verde: 24843766857

PARCHEGGIO PUBBLICO
VIA RAGAZZI DEL 99