CREATO CON LA VERSIONE EDUCATIVA DI UN PRODOTTO AUTODESK

	LEGENDA SIMBOLI
10/16A	Bipresa 10/16A 2P+PE
TP	Presa per telefono
	Presa per aspirazione centralizzata
	Interruttore unipolare
	Pulsante
	Punto luce
	Punto luce a parete
	Complesso autonomo di illuminazione di sicurezza
	Pozzetto
	Quadro accensioni
	Citofono
	Monitor TVcc

	LEGENDA SIMBOLI
	Serratura elettrica
C	Centrale impianto allarme antintrusione
	Apparecchio stagno a tubi fluorescenti 1x36W montaggio a parete
	Apparecchio a tubi fluorescenti 4x18W
	Nodo Collettore Principale di terra (N.C.P.T.)
	Equipotenziale eventuali tubazioni metalliche caldaia
	Pulsante aperura elettroserratura porta
	Punto luce da esterno a parete
	Quadro elettrico
	Telecamera per videocontrollo da esterni
	Centralino telefonico
	Torretta a pavimento

	LEGENDA SIMBOLI
	Prese postazione di lavoro a parete
	Fotocellula crepuscolare NO
M	Motorizzazione porta o finestra
	Centralina aspirazione centralizzata
	Sensore rilevazione presenza per apertura porta automatica
	Programmatore orario-giornaliero-settimanale
	Termostato ambiente
	Doppio pulsante motorizzazione finestre
UNEL	Presa 10/16A 2P+PE UNEL
	Gruppo di continuita' con batterie (UPS)
	Apparecchio a tubi fluorescenti 4x18W derivato
	Connessione saldata e stagnata ai ferri di armatura dei plinti delle fondamenta

	LEGENDA SIMBOLI
10/16A	Bipresa 10/16A 2P+PE derivata
	Faretto da incasso a soffitto con lamapda a basso consumo

Tipo	Descrizione	Q.ta
IBLK12	Apparecchio a tubi fluorescenti 4x14W derivato	65
IBLK39	Connessione saldata e stagnata ai ferri di armatura dei plinti delle fondamenta	3
IBLK47	Bipresa 10/16A 2P+PE derivata	4
IBLK85	Lampada da incasso	24
IMP002B	Bipresa 10/16A 2P+PE	1
IMP011	Presa per telefono	3
IMP011A	Presa per aspirazione centralizzata	13
IMP030	Interruttore unipolare	12
IMP050	Pulsante	65
IMP063	Complesso autonomo di illuminazione di sicurezza	13
IMP083	Pozzetto	1
IMP085	Quadro accensioni	1
IMP086	Citofono	4
IMP087	Monitor TVcc	1
IMP089	Serratura elettrica	1
IMP103	Centrale impianto allarme antintrusione	1
IMP111SP	Apparecchio stagno a tubi fluorescenti 1x36W montaggio a parete	2
IMP133	Apparecchio a tubi fluorescenti 4x14W	2
IMP422	Pulsante aperura elettroserratura porta	1
IMP434	Punto luce da esterno a parete	2
IMP460	Quadro elettrico	2
IMP471S	Telecamera per videocontrollo da esterni	1
IMP475	Centralino telefonico	1
IMP477	Torretta a pavimento	33
IMP478	Prese postazione di lavoro a parete	13
IMP479A	Fotocellula crepuscolare NO	1
IMP492	Motorizzazione porta o finestra	19
IMP517	Centralina aspirazione centralizzata	1
IMP519	Sensore rilevazione presenza per apertura porta automatica	2
IMP554	Programmatore orario-giornaliero-settimanale	1
IMP555	Termostato ambiente	23
IMP568	Doppio pulsante motorizzazione finestre	18
IMP578	Presa 10/16A 2P+PE UNEL	55
IMP602	Gruppo di continuita' con batterie (UPS)	1
PL	Punto luce	7
PLP	Punto luce a parete	3

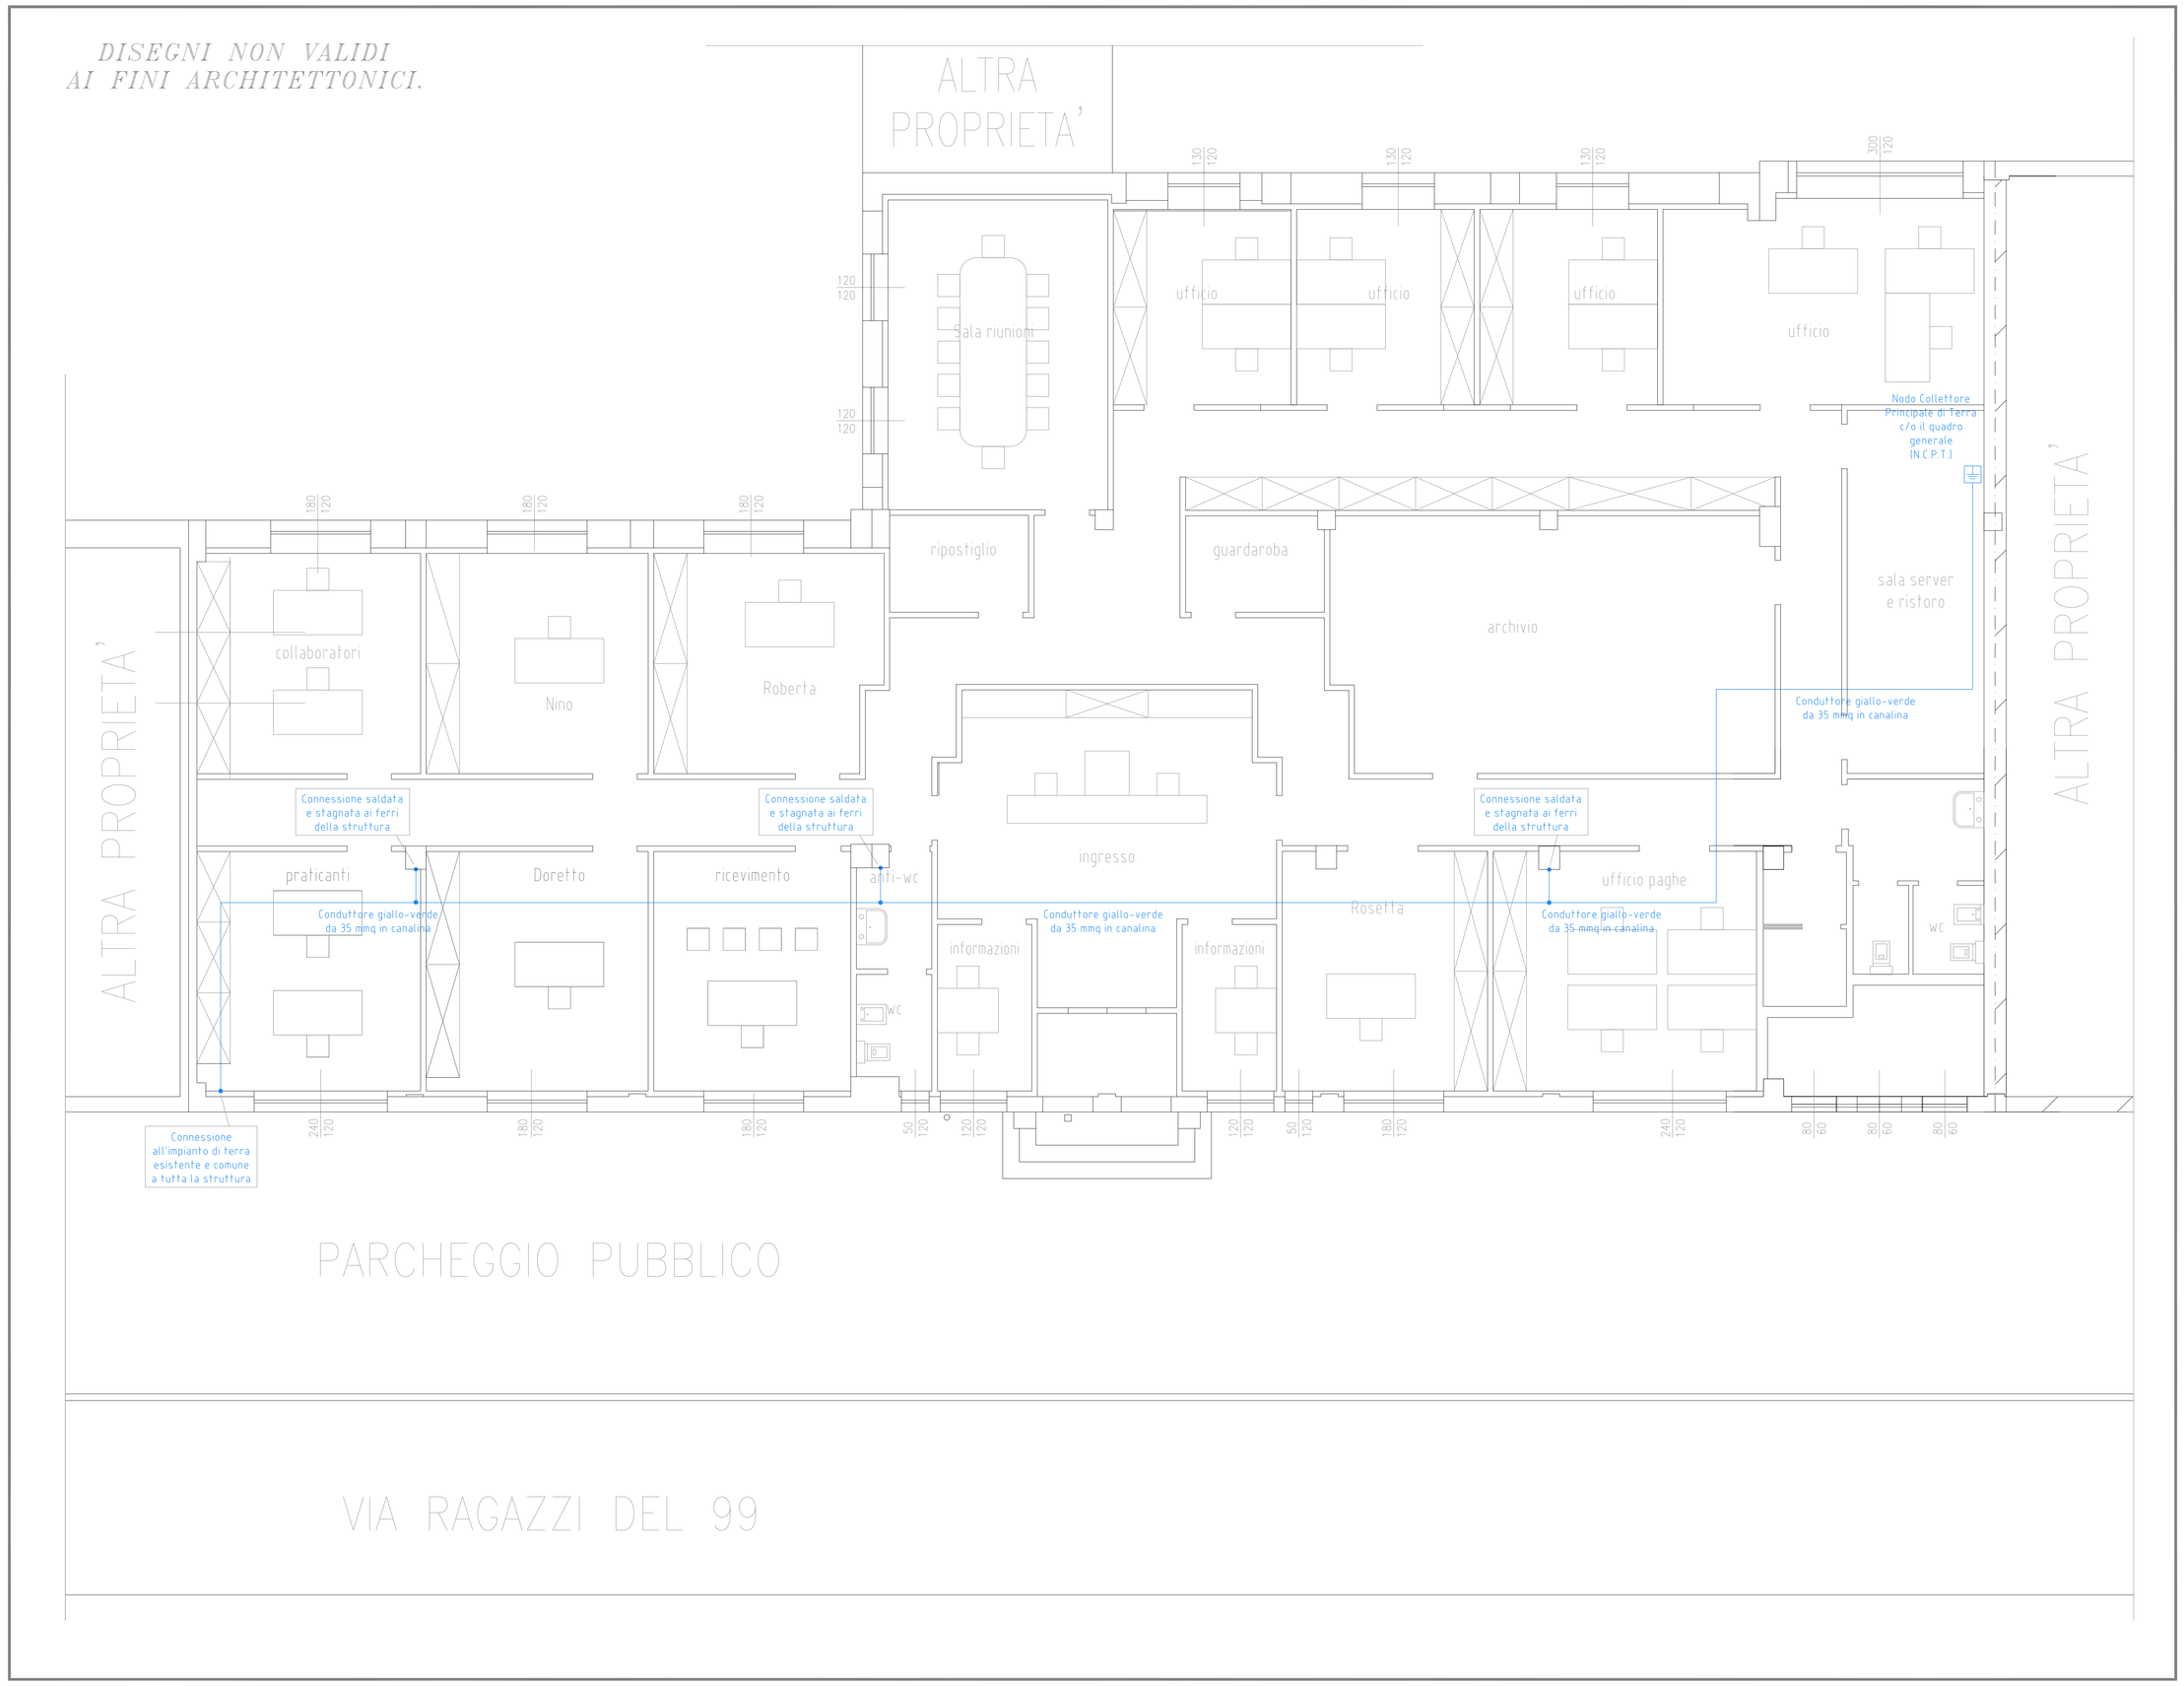

COMUNE DI LUMEZZANE

PROVINCIA DI BRESCIA

DESCRIZIONE TAVOLA

SCHEMA PLANIMETRICO IMPIANTO di TERRA

Committente

ARDENTE STELLA S.r.l.

Via MARIO D'AZEGLIO, n.87 - LUMEZZANE - BS

Commessa

PROGETTO IMPIANTI ELETTRICI LEGGE 46/90 RELATIVO all'IMMOBILE

in Via RAGAZZI del 99, n.9 - LUMEZZANE - BS

IMMOBILE OGGETTO di RISTRUTTURAZIONE ad USO UFFICI MAPP LE 350 SUB 34 FG. 9

STUDIO TECNICO: studio tecnico Saramondi ing. Michele

via Garibaldi, 100 - 25080 Calvagese della Riv. (BS)

DATA: 31.05.2007

Aggiorn. 1: 26.07.2007 | Aggiorn. 6: | Aggiorn. 2: | Aggiorn. 7: | Aggiorn. 3: | Aggiorn. 8: | Aggiorn. 4: | Aggiorn. 9: | Aggiorn. 5: | Aggiorn. 10:

TAVOLA N. ie.s.00

PROGETTO: n. BM070531
ARCHIVIO: ARDENTE
SCALA: 1 : 50

NOTE: DISEGNI AGGIORNATI IMPIANTISTICAMENTE in base alle nuove TAVOLE ARCHITETTONICHE del 25.07.2007.
LE TAVOLE DOVRANNO ESSERE PERFEZIONATE e VERIFICATE PRIMA di ESSERE RESE ESECUTIVE

Per. Ind. BERARDI Mirko - Progettazione impianti elettrici e tecnologici
Via Andrea Gosa, n. 200 - 25085 - Gavardo - Brescia
Tel./Fax. 0365.374299 - Cell. 320-9515958 - E mail: info@berardistudio.it (www.berardistudio.it)
Iscrizione Collegio dei Periti Industriali e dei Periti Industriali laureati di Brescia N. 1.198
Iscrizione elenco Ministero degli Interni Legge 818/84 - Prevenzione incendi n. BS 1108 P 125
C.F. BRR MRK 75R08 D940D - P. IVA 02172970988

File: Commessa\BM070531_ARDENTE\BM070531_PLAN.dwg

Licenza SPAC IMPIANTI 2007 - S/N 5249135135 - Numero di serie: 246455768857

CREATO CON LA VERSIONE EDUCATIVA DI UN PRODOTTO AUTODESK
CREATO CON LA VERSIONE EDUCATIVA DI UN PRODOTTO AUTODESK
CREATO CON LA VERSIONE EDUCATIVA DI UN PRODOTTO AUTODESK