


PLANIMETRIA


SCALA 1 : 50

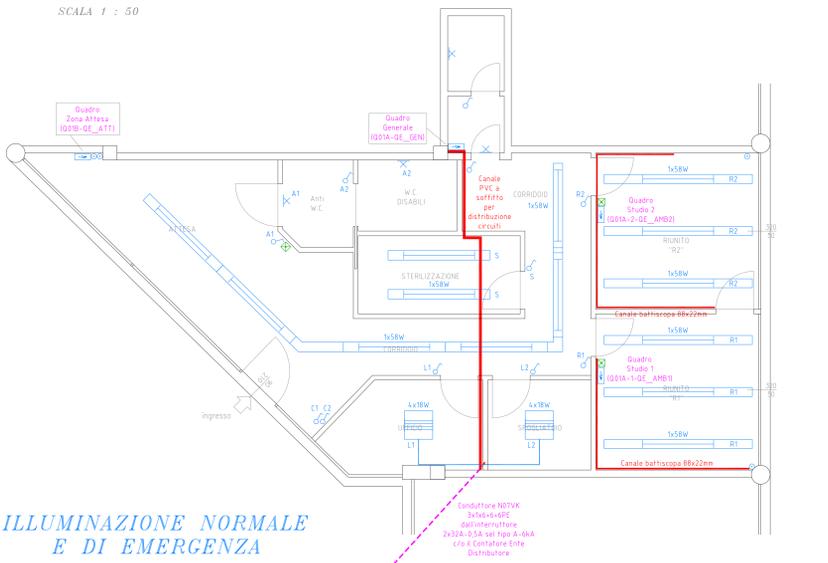

ILLUMINAZIONE NORMALE
E DI EMERGENZA

PLANIMETRIA

SCALA 1 : 50

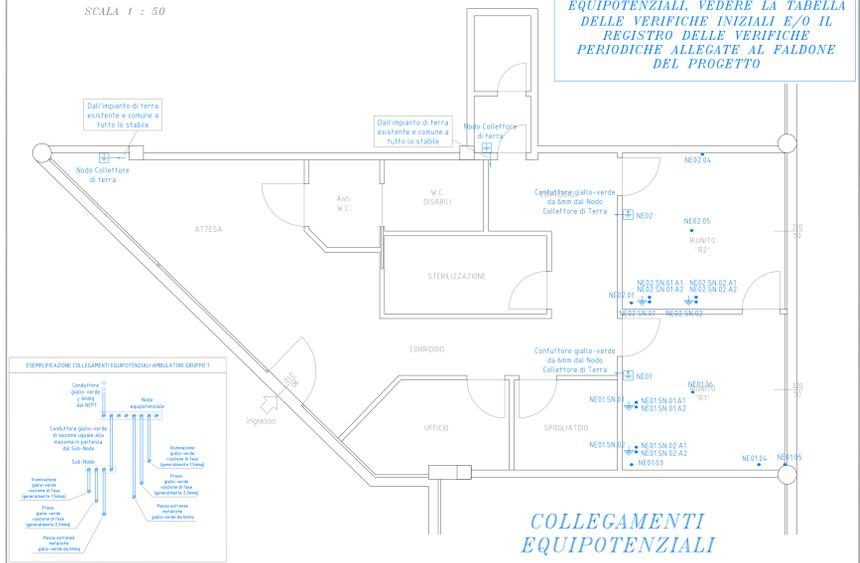


PER LE DESCRIZIONI
PARTICOLAREGGIATE DI PUNTI
EQUIPOTENZIALI, VEDERE LA TABELLA
DELLE VERIFICHE INIZIALI E/O IL
REGISTRO DELLE VERIFICHE
PERIODICHE ALLEGATE AL FALDONE
DEL PROGETTO

COLLEGAMENTI
EQUIPOTENZIALI

PLANIMETRIA

SCALA 1 : 50

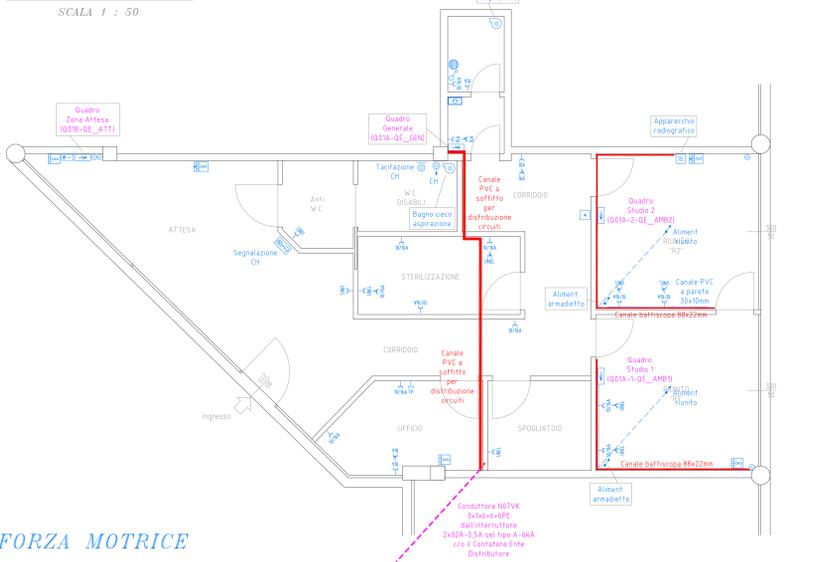

FORZA MOTRICE

LEGENDA SIMBOLI	
	Presà 10A 2P+PE
	Bipresa 10/16A 2P+PE
	Presà per telefono
	Interruttore unipolare
	Interruttore bipolare
	Pulsante a tirante
	Punto luce a parete
	Complesso autonomo di illuminazione di sicurezza
	Scaldia acqua (Boiler)
	Cassetta di connessione/derivazione da incasso
	Apparecchio a tubi fluorescenti 4x18W
	Sub nodo
	Nodo Collettore di Terra
	Nodo equipotenziale di terra
	Pulsante chiamata disabile
	Quadro elettrico
	Termoventilatore
	Condizionatore
	Aspiratore
	Centralino telefonico
	Apparecchio Radiografico
	Apparecchio medico
	Termostato ambiente
	Presà 10/16A 2P+PE UNEL
	Collegamento equipotenziale con conduttore giallo-verde
	Presà 16A 2P+PE derivata
	Bipresa 10/16A 2P+PE derivata
	Presà 10/16A 2P+PE UNEL derivata
	Segnalazione ottica-acustica chiamata disabile

COMUNE DI NUVOLENTO
PROVINCIA DI BRESCIA

DESCRIZIONE TAVOLA

SCHEMA PLANIMETRICO IMPIANTI ELETTRICI e COLLEGAMENTI EQUIPOTENZIALI
STUDIO DENTISTICO

Committente
STUDIO DENTISTICO NUVOLENTO s.n.c.
di Bettini Alessandra & C.
Via Aldo Moro, n. 2 - 25080 - NUVOLENTO - BS

Commessa
PROGETTO IMPIANTI ELETTRICI LEGGE 46/90 RELATIVO allo
STUDIO DENTISTICO in Via Aldo Moro, n.2 - 25080 - Nuvoletto - BS

STUDIO TECNICO Saramondi ing. Michele Via Garibaldi, 100 - 25080 Calvagesse della Riv. (BS)	DATA: 01.06.2007 Appon. 1 Appon. 2 Appon. 3 Appon. 4 Appon. 5 Appon. 6 Appon. 7 Appon. 8 Appon. 9 Appon. 10 Appon. 11 Appon. 12	TAVOLA N. ie.s.01
---	---	-----------------------------

OPERE ELETTRICHE:
SARASINI Andrea
Via Guglielmo Marconi, n.1 - Calvagesse della Riviera - Brescia
Tel. 030 - 60 14 88 cell. 347 - 10 26 172

PROGETTO: n. BM070601
ARCHIVIO: De_Lorenzis/070601
SCALA: f: 50

NOTE:

Per. Ind. BERARDI Mirko - Progettazione impianti elettrici e tecnologici
Via Andrea Gosa, n. 200 - 25085 - Gavardo - Brescia
Tel./Fax. 0 3 6 5 - 3 7 4 2 9 9 - Cell. 3 2 0 - 9 5 1 9 9 8 - E-mail: info@berardistudio.it (www.berardistudio.it)
Iscrizione Collegio dei Periti Industriali e dei Periti Industriali Laureati di Brescia n. 1.188
Iscrizione elenco Ministero degli Interni Legge 81/84 - Prevenzione incendi n. BS 1188 P.125
C.F. 80849070250 - P. IVA 02.17.29.10.74.1

File: Commessa\BM070601_DE_LORENZIS\BM070601_PLAN.dwg
Licenza SPAC IMPIANTI 2007 - SIN 2 2 4 9 1 3 5 1 3 5 - Numero di serie 2 4 4 4 9 7 6 6 6 5 7