


PLANIMETRIA PIANO PRIMO

Scala 1 : 100

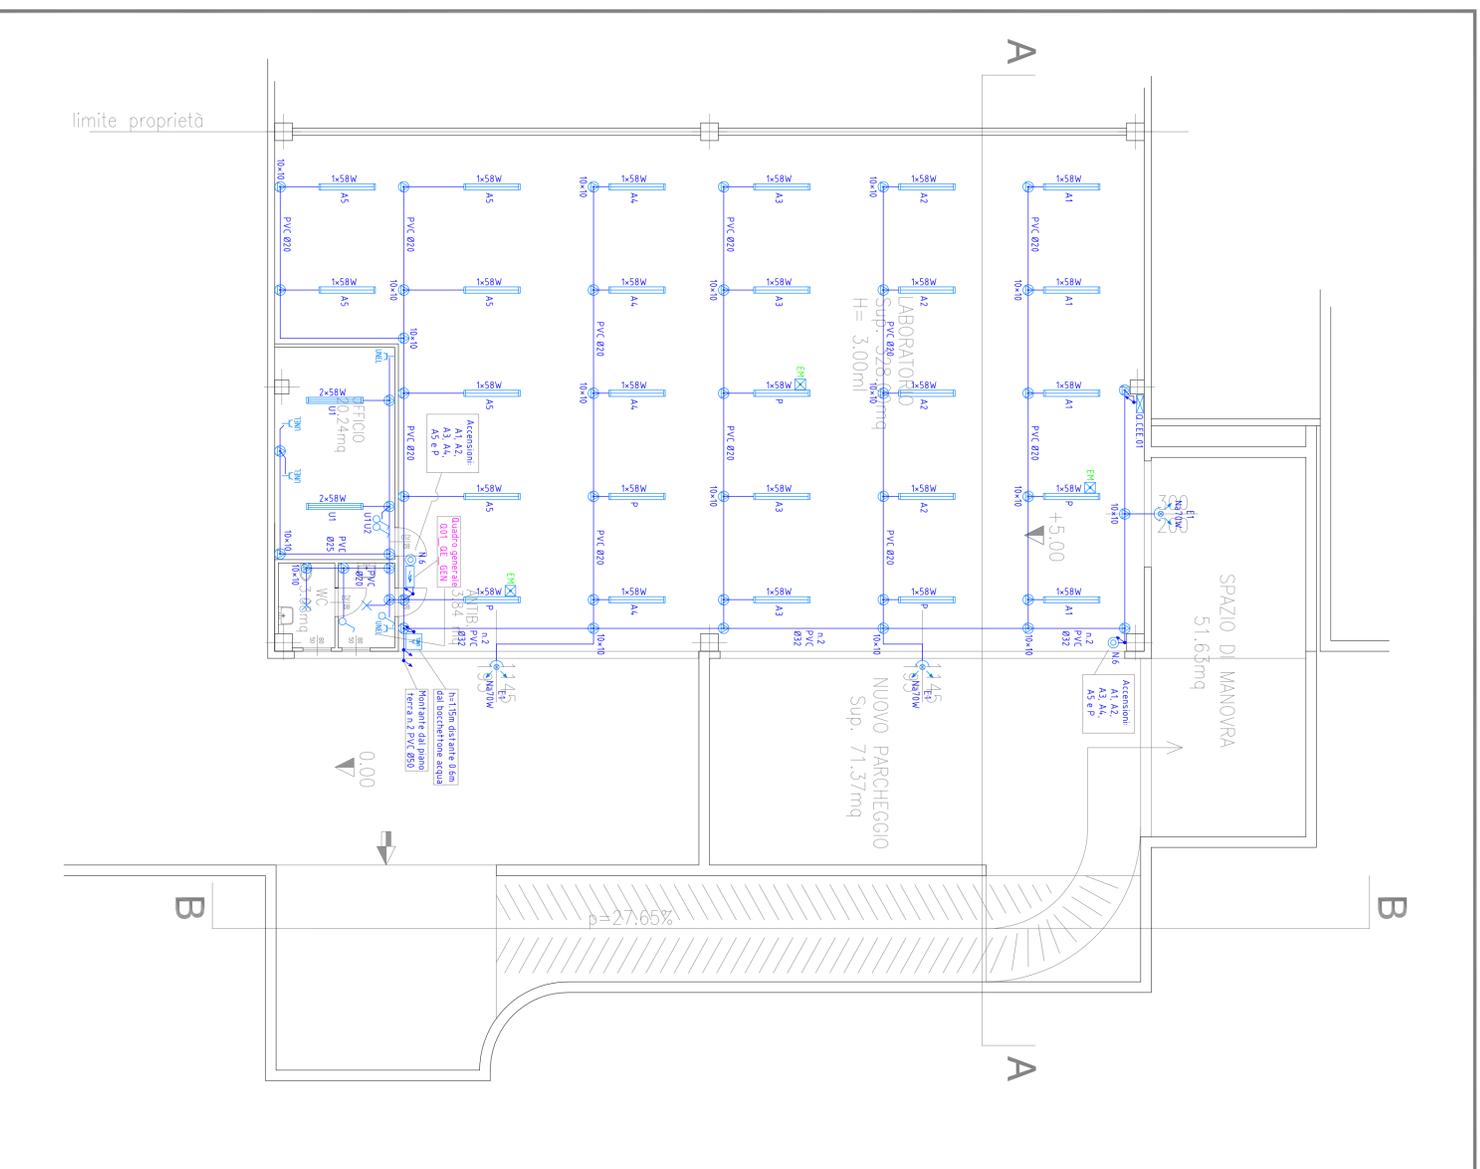

LEGENDA SIMBOLI	
	Interruttore unipolare
	Fusibile
	Punto luce
	Complesso autonomo di illuminazione di sicurezza
	Proiettore a fascio largo con lampada ai vapori di sodio da 250W
	Cassetta di commutazione/derivazione da parete
	Quadro prese CEE
	Apparecchio stago a tubi fluorescenti L45W
	Apparecchio stago a tubi fluorescenti L45W
	Quadro elettrico
	Prese 10/16A 2P-PE UNEI
	Prese 10/16A 2P-PE UNEI
	Prese 10/16A 2P-PE UNEI

TIPOLOGIA GRUPPI PRESE CEE						
N.	TIPO	TIPO	IP	N.	Protezione	
0 CEE 01	01	3P-PE 16A	Interruttore	LL	01	Int aut 4x15A-0-03A-6kA
	01	2P-PE 16A	Interruttore	LL		
	01	2P-PE 10/16A	UNEL	SS		

COMUNE DI VOBARNO PROVINCIA DI BRESCIA

DESCRIZIONE TAVOLA

SCHEMA PLANIMETRICO IMPIANTI ELETTRICI MAGAZZINO

Committente

Commessa

DATA: 01.03.2007	TAVOLA N. ie.s.02
Agg. 1 Agg. 2 Agg. 3 Agg. 4 Agg. 5 Agg. 6 Agg. 7 Agg. 8 Agg. 9 Agg. 10	PROGETTO: n. BM070301 ARCHIVIO: SCALA: 1 : 100

NOTE:

Per. Ind. **BERARDI Mirko** - Progettazione impianti elettrici e tecnologici

Via Andrea Gosa, n. 200 - 25095 - Gavardo - Brescia
 Tel/Fax: 0365 - 374299 - Cell: 320 - 9515958 - E-mail: info@berardistudio.it (www.berardistudio.it)
 Iscrizione Collegio dei Periti Industriali e dei Periti Industriali laureati di Brescia N. 1389
 Iscrizione Ordine dei Periti Industriali di Brescia N. 1389 P. 425
 C.F. BRRI MRS 75909 D5400 - P. IVA 02172970978
 File: Commessa BM070301_BAUTY/BM070301_MAGAZZINO.dwg


Licenza SPAC IMPIANTI 2007 - SIN 524913135 - Numero di serie: 246455768657

PARTICOLARE Q. PRESE CEE

TUBO IN PVC BIRGO 1 PARETE
CONTENENTE LINEA 3X4x4x45E

DIFFERENZIALE
4x16-0.03A-4.5kA


PRESA UNIVERSALE DA 16A

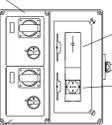

PRESA INTERBLOCCATA
2P+1T DA 16A

PARTICOLARE COLLEGAMENTO LINEA MONTANTE IN TUBO

SCHEMA DI ESPOSIZIONE IN PVC

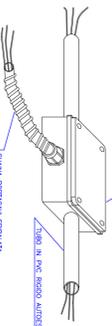

PIRIFERICO DA 1630V PDS con cablaggio elettronico

